

MẶT BẰNG TẦNG 1

ĐƯỜNG N4 (lộ giới 18m)

LỜI RA VÀO

LỐI RA VÀO

HƯỚNG ĐI ĐƯỜNG BƯNG ÔNG THOÀN

ĐƯỜNG SỐ 2

VIA HÈ

SA.01 (3 TÀNG)
272,16m2

SA.02 (3 TẦNG)	218,88m2
----------------	----------

SA.03 (3 TÀNG)
218,88m2

SA.04 (3 TÀNG)
222,72m2

SA.05 (3 TÀNG)	224,17m2
----------------	----------

SA.06 (3 TÀNG)
231,84m2

SA.07 (3 TÀNG	336,96m2
---------------	----------

SA.08 (3 TÀNG	253,44m2
---------------	----------

SB.01 (3 TẦNG)	222,72m2
----------------	----------

SB.02 (3 TẦNG)	218,88m ²
----------------	----------------------

SB.03 (3 TẦNG)
218,88m²

SB.04 (3 TẦNG)	272,16m ²
----------------	----------------------

SA.09 (3 TẦNG)
198,00m2

SA.10 (3 TẦNG)	205,20m2
----------------	----------

SA.11 (3 TÀNG)	218,88m ²
----------------	----------------------

SA.12 (3 TÀNG)	222,72m2
----------------	----------

TM.01.01	961,44m2
----------	----------

SB.05 (3 TÀNG)
222,72m2

SB.06 (3 TẦNG	218,88m2
---------------	----------

SB.07 (3 TÀNG)	205,20m2
----------------	----------

SB.08 (3 T	198,00m
------------	---------

ĐƯỜNG SỐ 2

TYPE A | THƯƠNG MẠI DỊCH VỤ (3 TẦNG)

TYPE B | THƯƠNG MẠI DỊCH VỤ


*Hình ảnh và thông tin chỉ mang tính chất minh họa.
Thông tin chính thức sẽ căn cứ trên hợp đồng

ĐỘI NGŨ KINH DOANH REAL ESTATE PROJECT |

MÙNG THANH QUẬN 9

HOTLINE: 0901 5588 76

MẶT BẰNG TẦNG 2

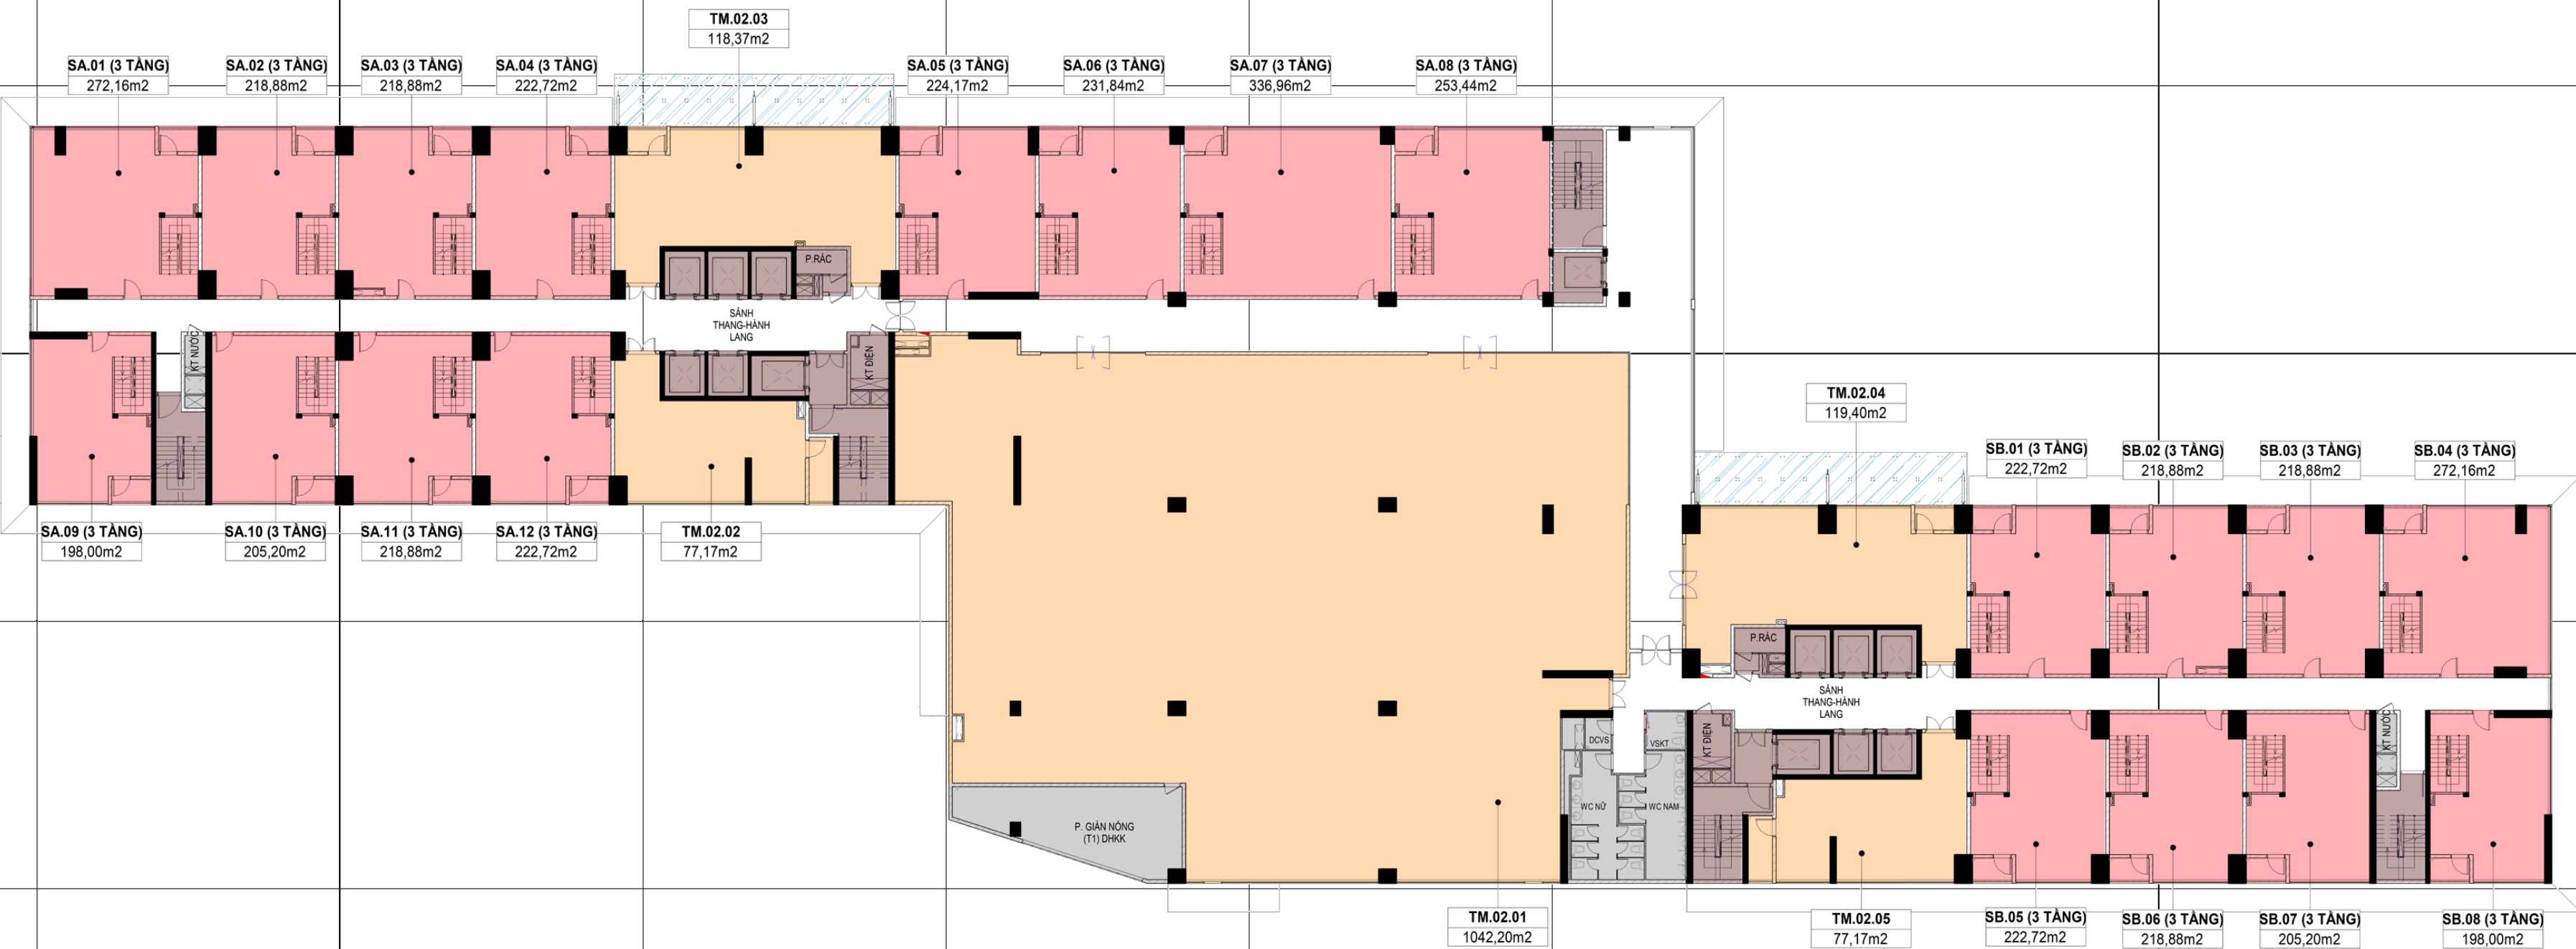


TYPE A | THƯƠNG MẠI DỊCH VỤ (3 TẦNG)

TYPE B | THƯƠNG MẠI DỊCH VỤ

*Hình ảnh và thông tin chỉ mang tính chất minh họa.
Thông tin chính thức sẽ căn cứ trên hợp đồng

MẶT BẰNG TẦNG 3

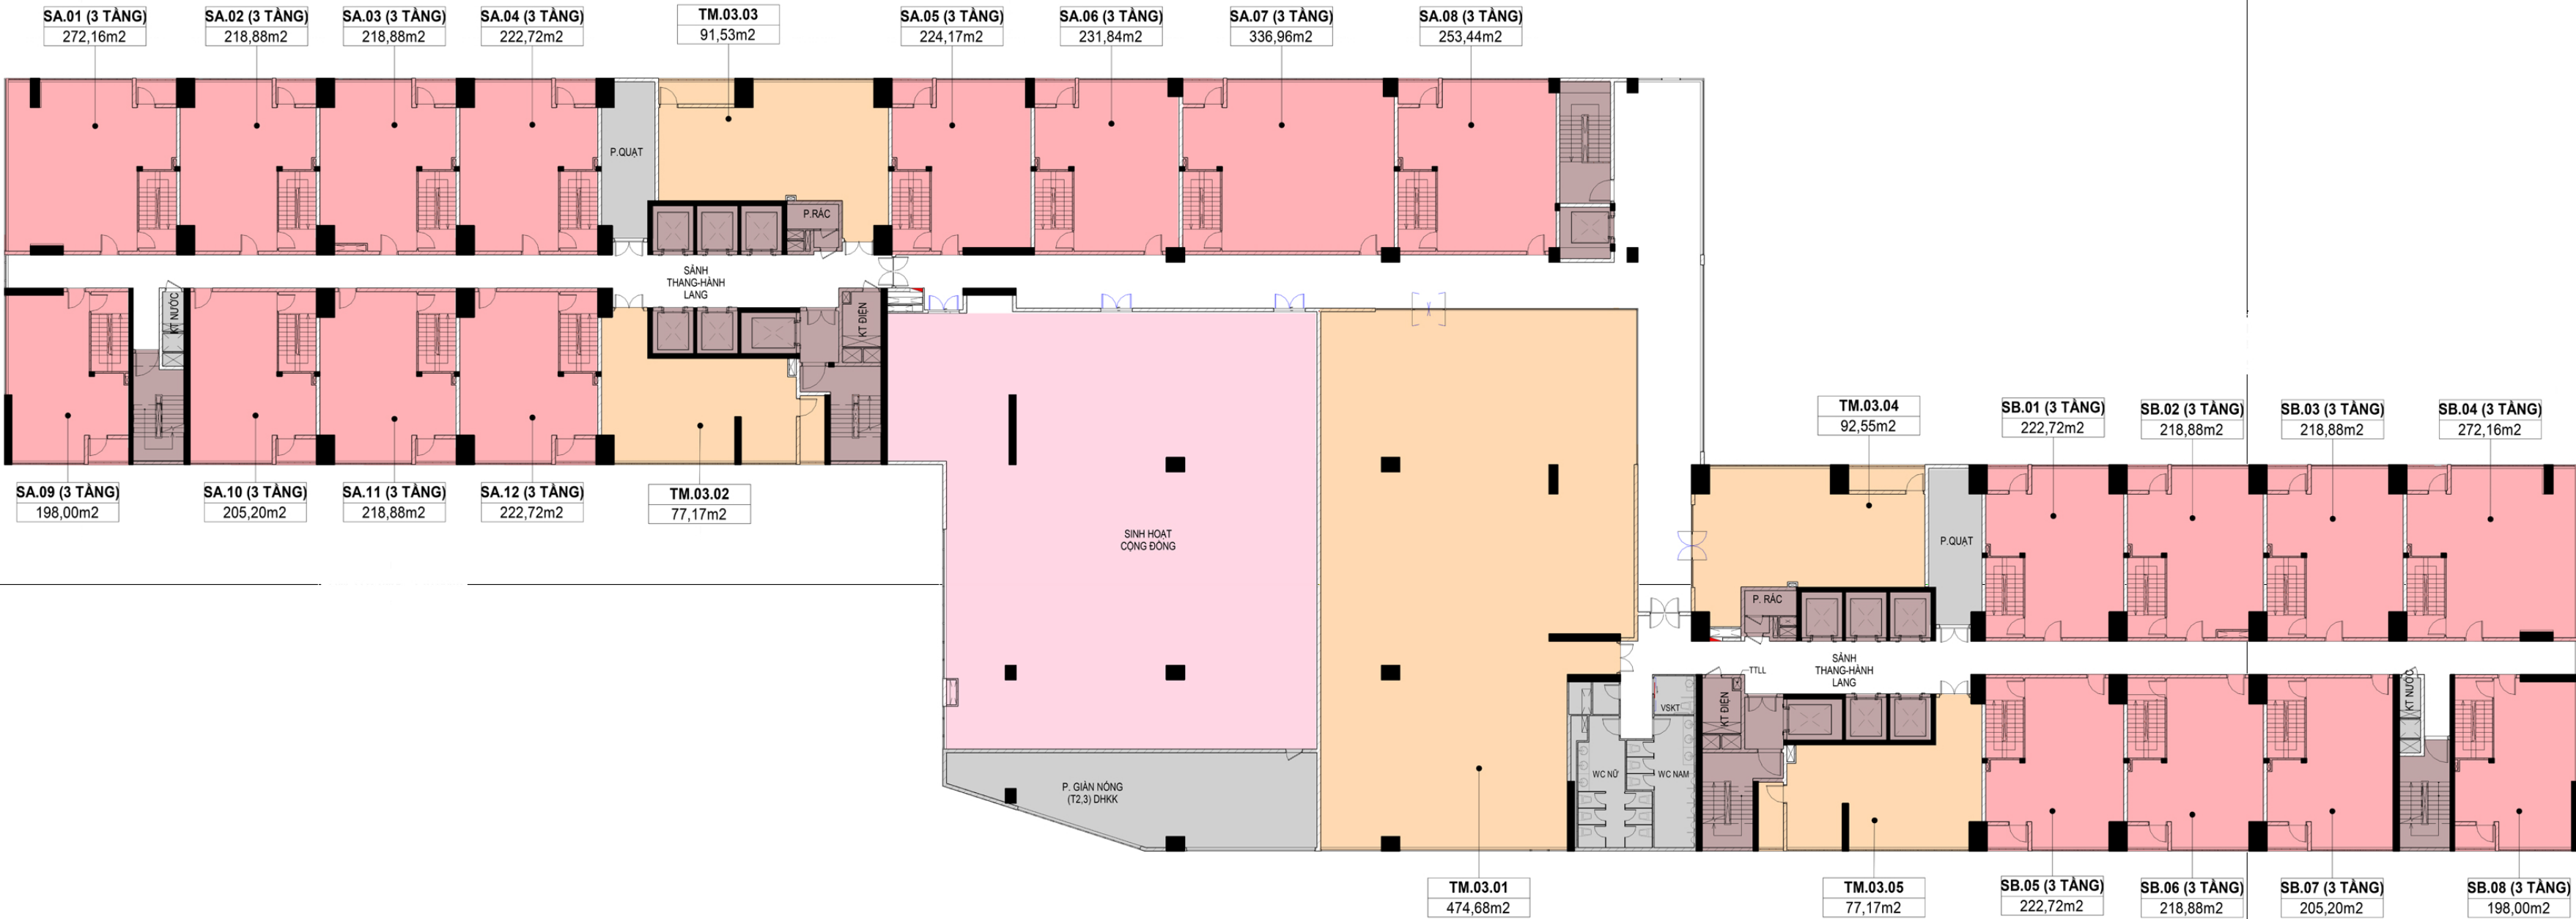


TYPE A | THƯƠNG MẠI DỊCH VỤ (3 TẦNG)

TYPE B | THƯƠNG MẠI DỊCH VỤ

*Hình ảnh và thông tin chỉ mang tính chất minh họa.
Thông tin chính thức sẽ căn cứ trên hợp đồng

MẶT BẰNG TẦNG 4

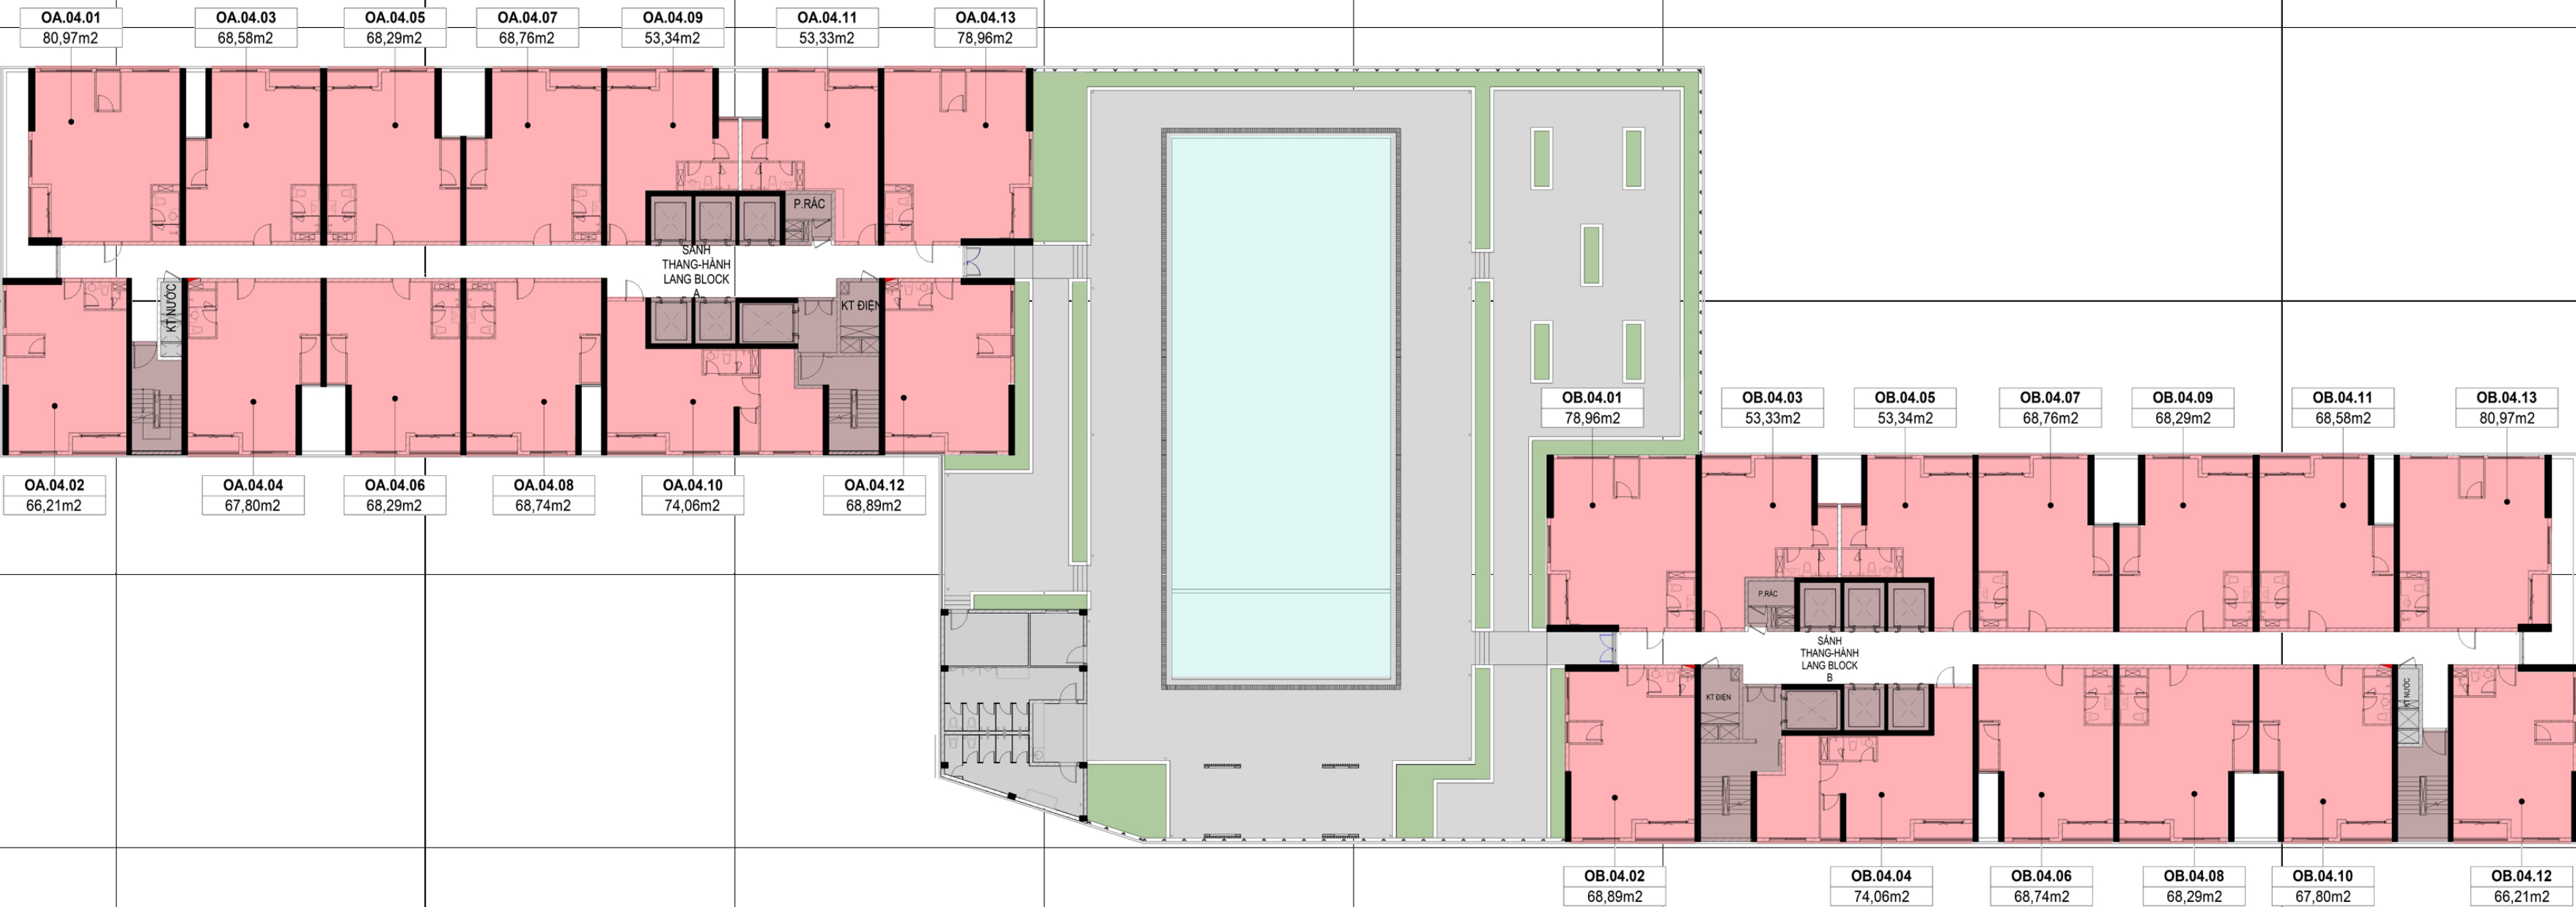

TYPE A | THƯƠNG MẠI DỊCH VỤ (1 TẦNG)

*Hình ảnh và thông tin chỉ mang tính chất minh họa.
Thông tin chính thức sẽ căn cứ trên hợp đồng



MẶT BẰNG TẦNG 5



TYPE A | VĂN PHÒNG KẾT HỢP LƯU TRÚ

*Hình ảnh và thông tin chỉ mang tính chất minh họa.
Thông tin chính thức sẽ căn cứ trên hợp đồng



MẶT BẰNG TẦNG 6 - 9

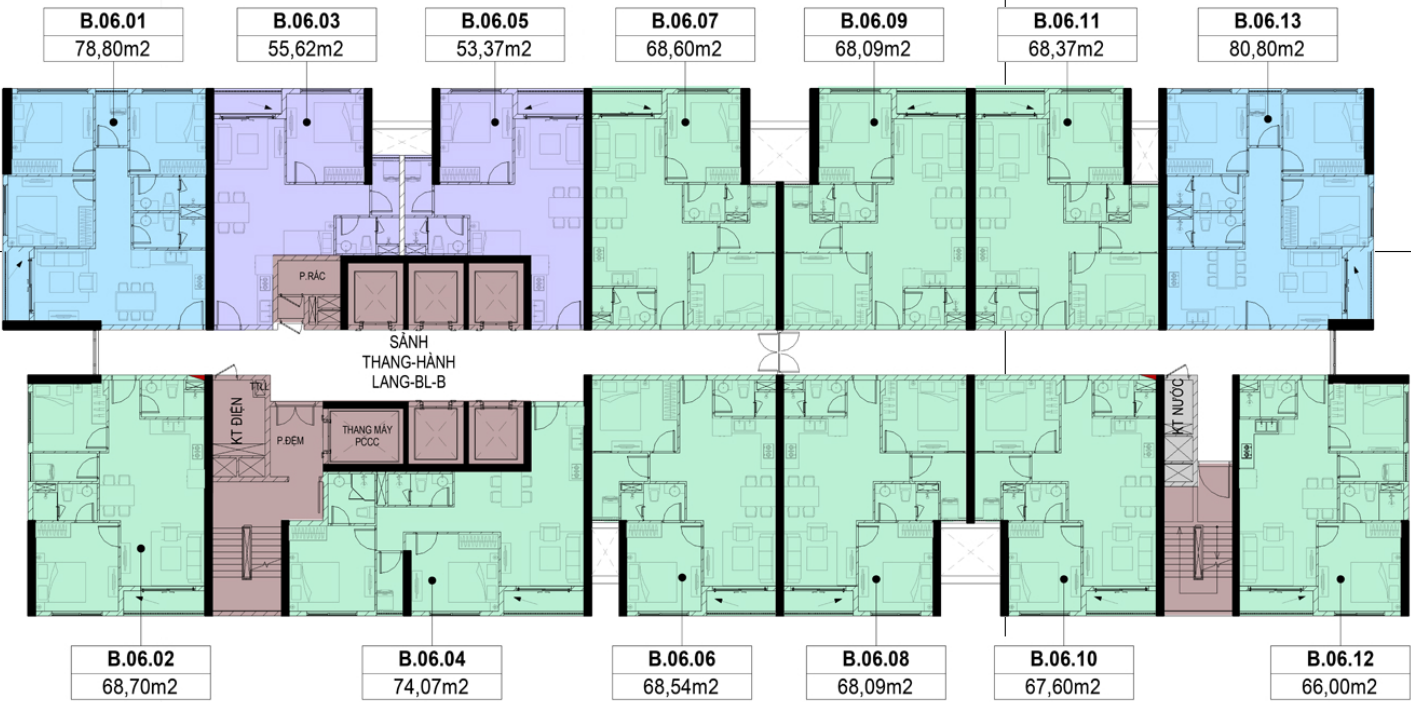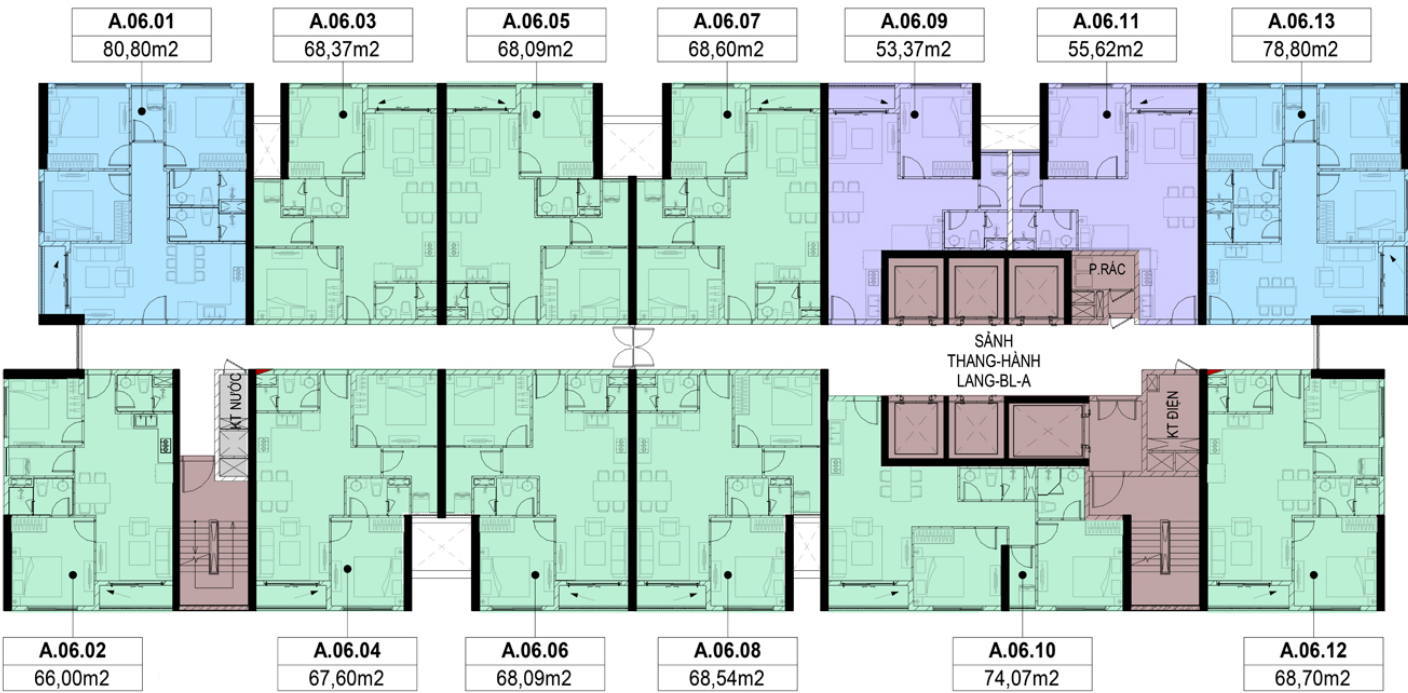

- TYPE A** | CĂN HỘ 1 PHÒNG NGỦ
- TYPE B** | CĂN HỘ 2 PHÒNG NGỦ
- TYPE C** | CĂN HỘ 3 PHÒNG NGỦ

*Hình ảnh và thông tin chỉ mang tính chất minh hoạ.
Thông tin chính thức sẽ căn cứ trên hợp đồng



MẶT BẰNG TẦNG 10 - 14

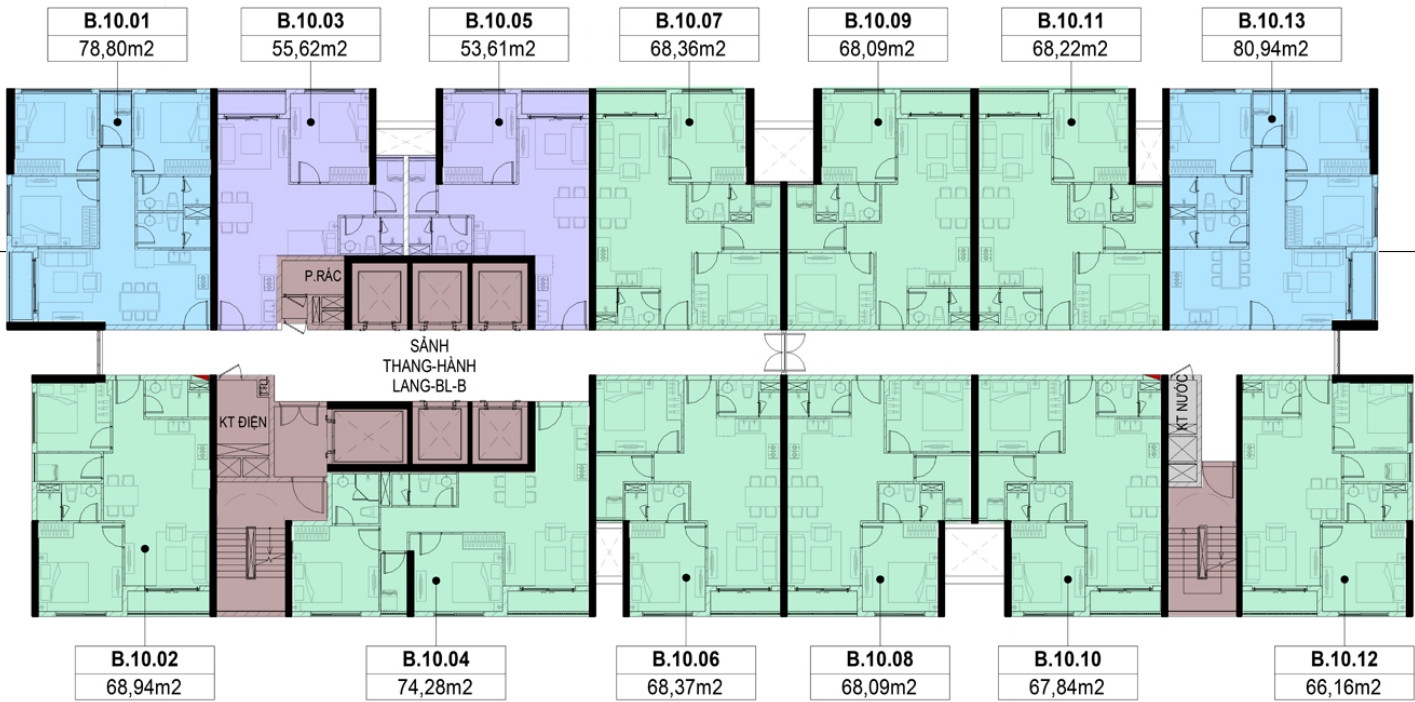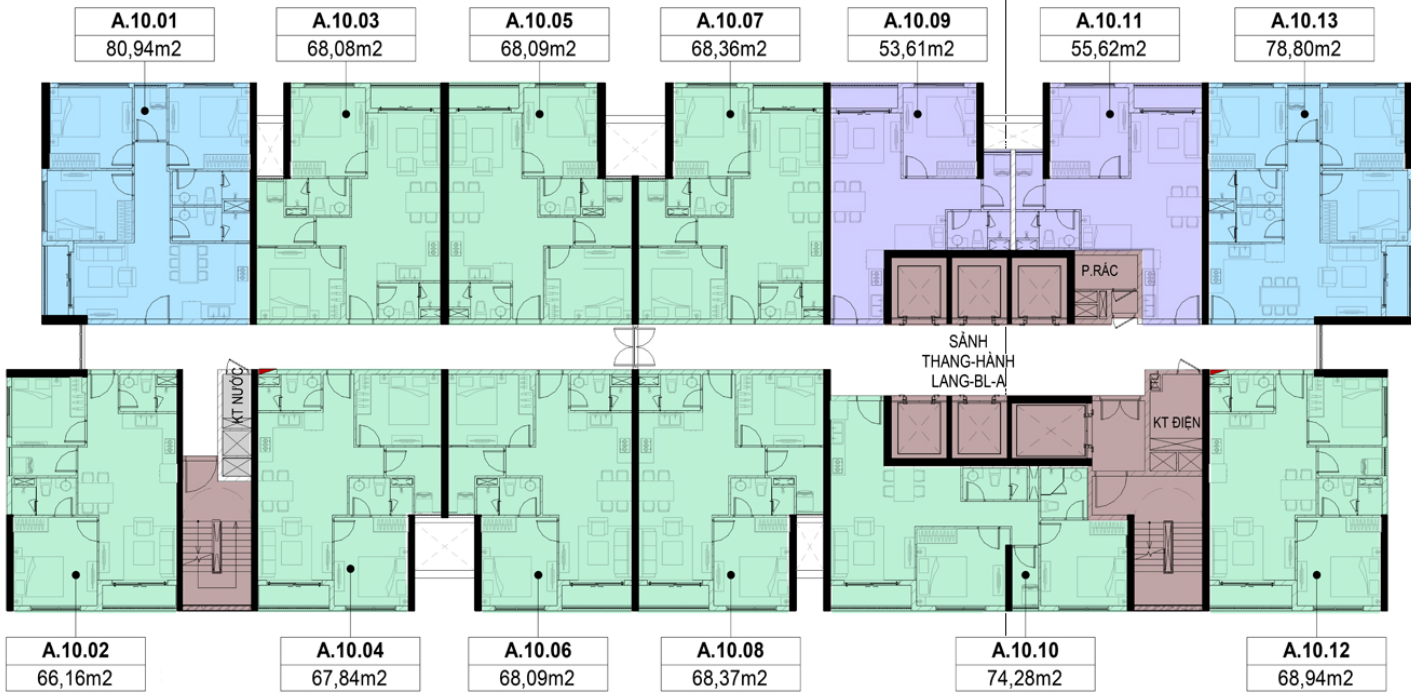

- TYPE A** | CĂN HỘ 1 PHÒNG NGỦ
- TYPE B** | CĂN HỘ 2 PHÒNG NGỦ
- TYPE C** | CĂN HỘ 3 PHÒNG NGỦ

*Hình ảnh và thông tin chỉ mang tính chất minh họa.
Thông tin chính thức sẽ căn cứ trên hợp đồng

MẶT BẰNG TẦNG 15, 17 - 19

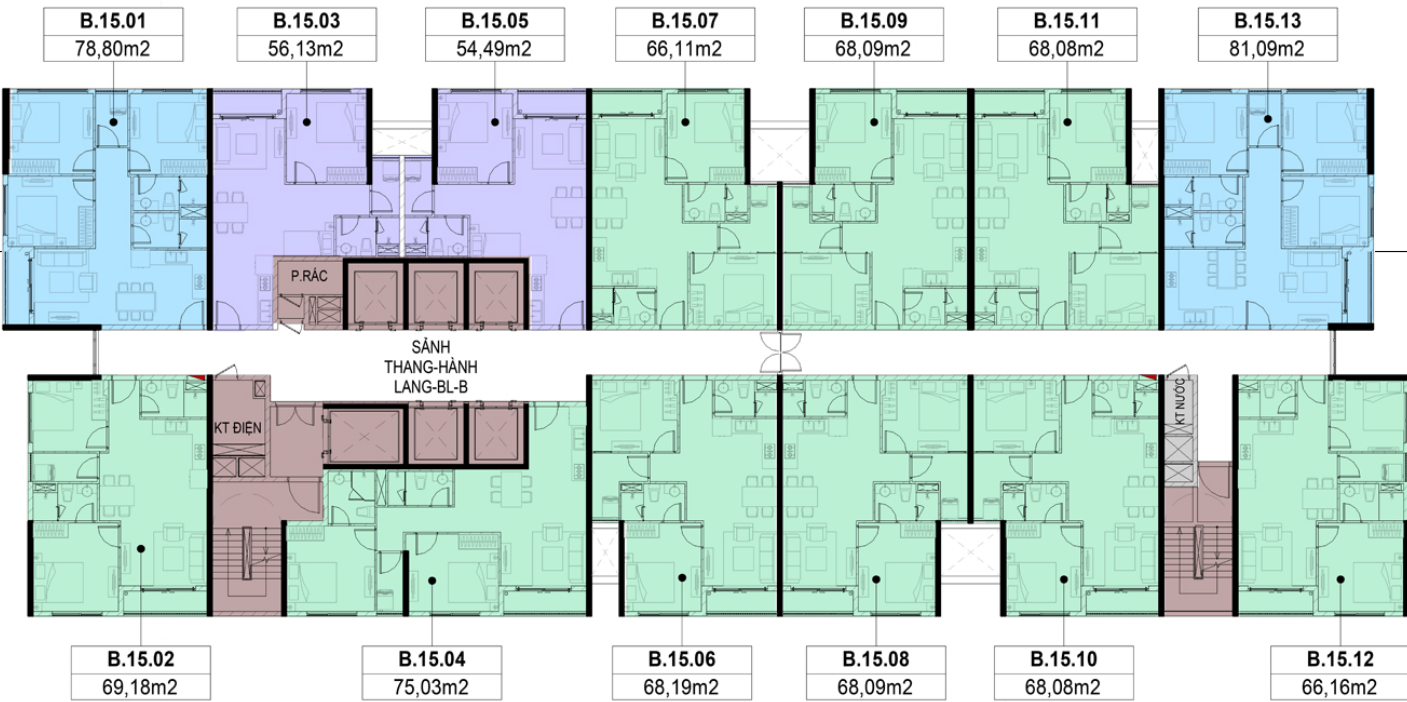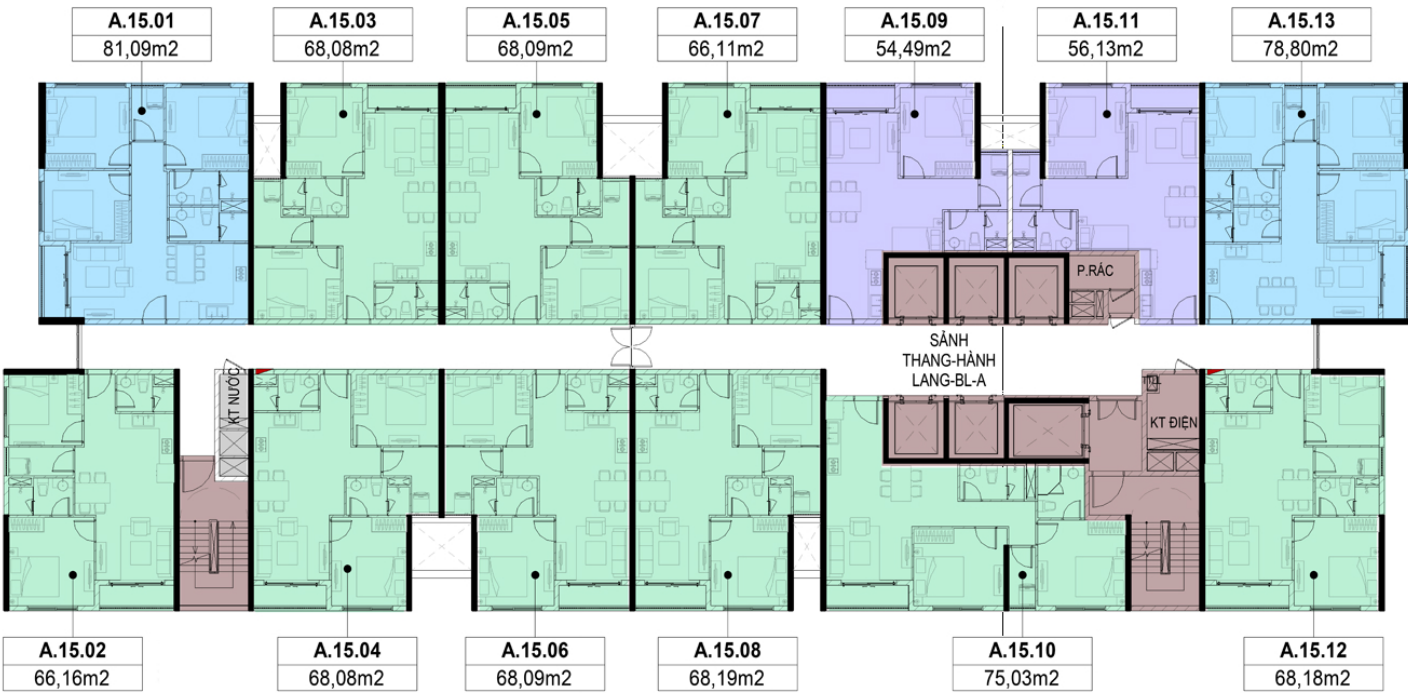

- TYPE A** | CĂN HỘ 1 PHÒNG NGỦ
- TYPE B** | CĂN HỘ 2 PHÒNG NGỦ
- TYPE C** | CĂN HỘ 3 PHÒNG NGỦ

*Hình ảnh và thông tin chỉ mang tính chất minh hoạ.
Thông tin chính thức sẽ căn cứ trên hợp đồng



ĐỘI NGŨ KINH DOANH [REAL ESTATE PROJECT](#) |

[MƯỜNG THANH QUẬN 9](#) |

HOTLINE: 0901 5588 76

MẶT BẰNG TẦNG 15, 17-19



MẶT BẰNG TẦNG 16

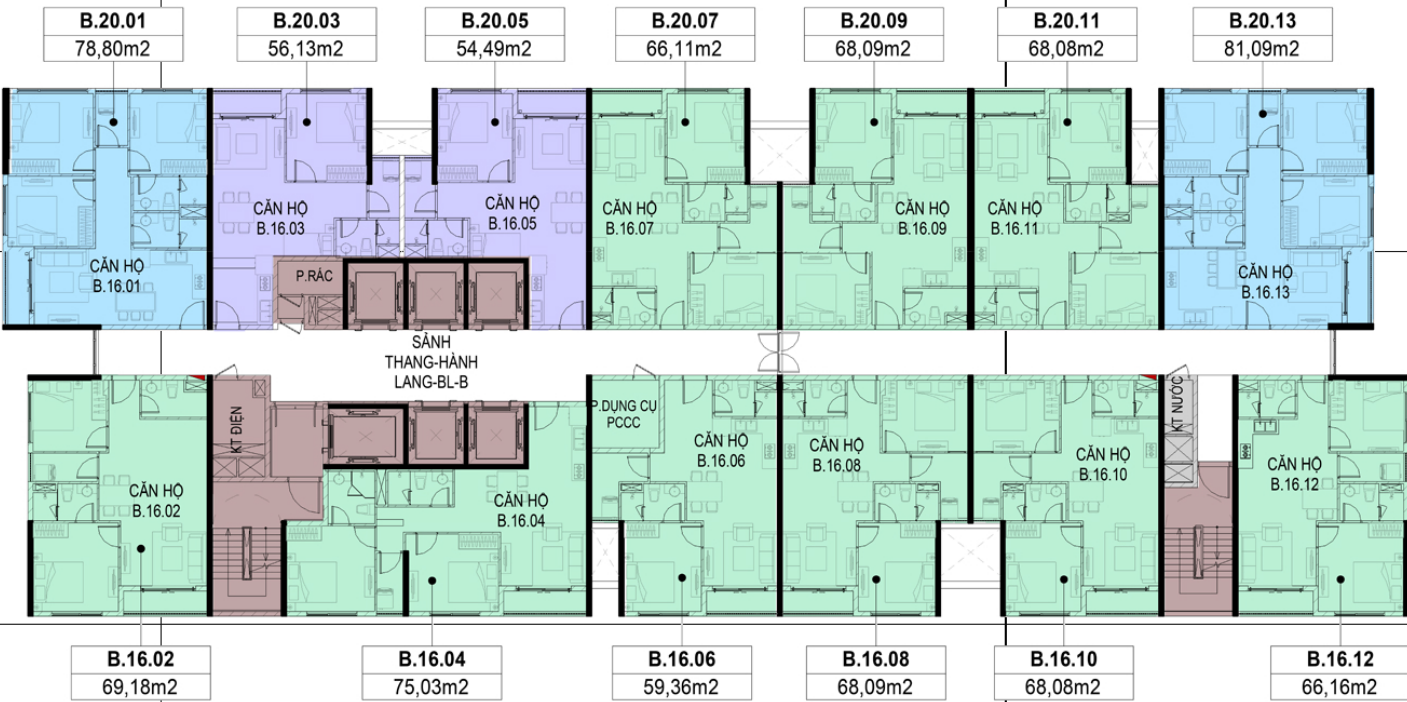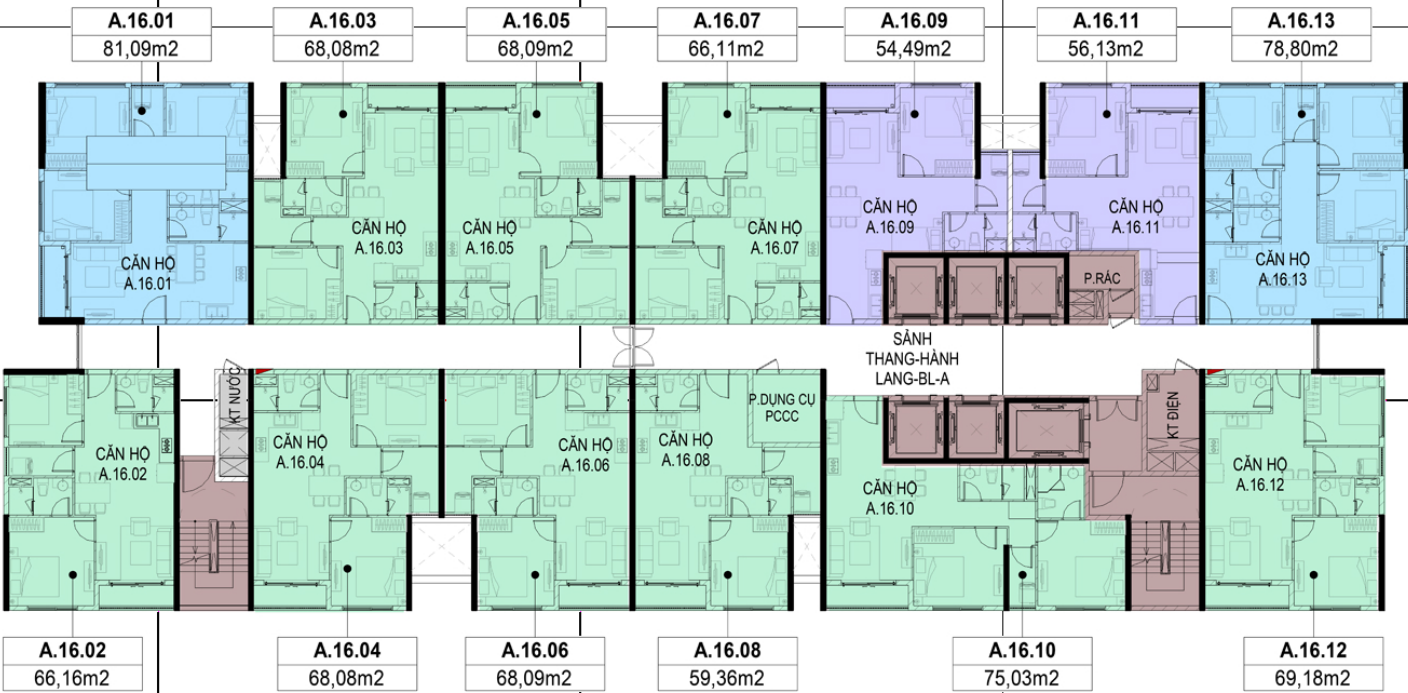

- TYPE A** | CĂN HỘ 1 PHÒNG NGỦ
- TYPE B** | CĂN HỘ 2 PHÒNG NGỦ
- TYPE C** | CĂN HỘ 3 PHÒNG NGỦ

*Hình ảnh và thông tin chỉ mang tính chất minh họa.
Thông tin chính thức sẽ căn cứ trên hợp đồng

MẶT BẰNG TẦNG 20 - 29

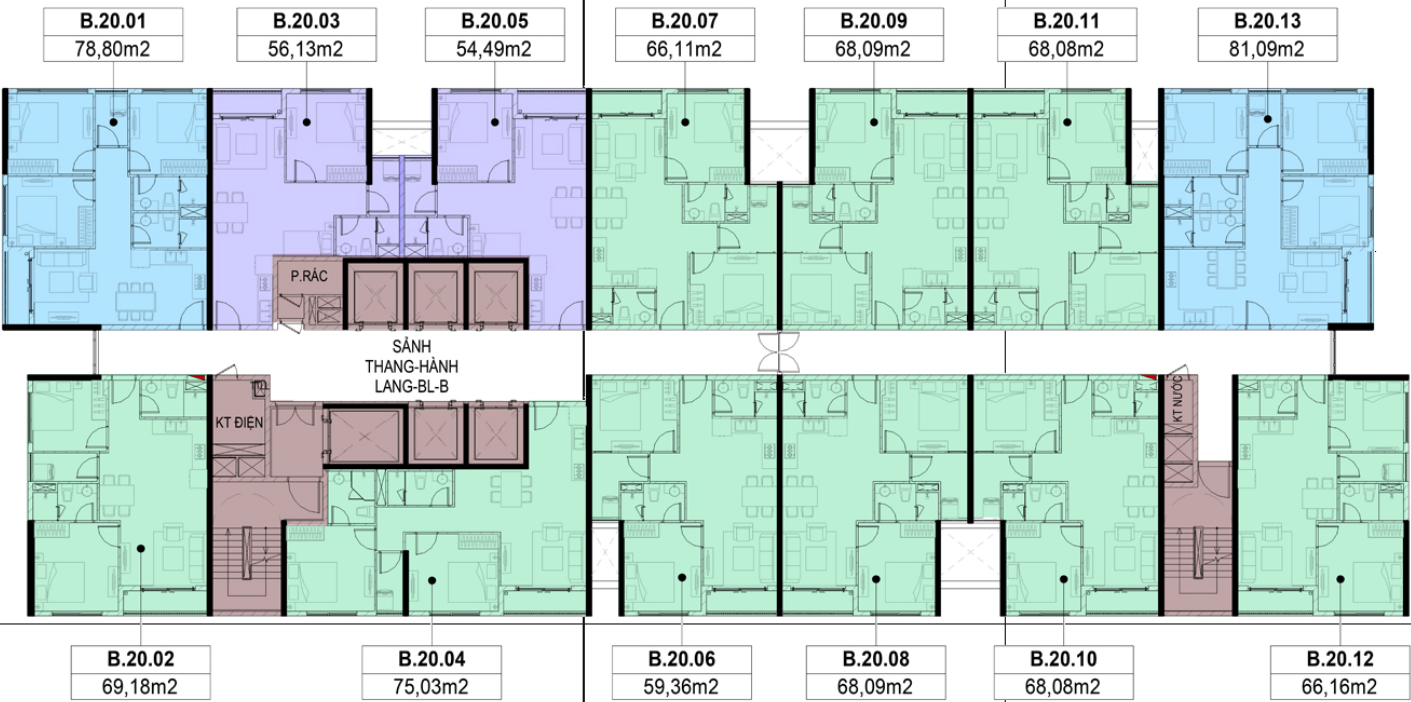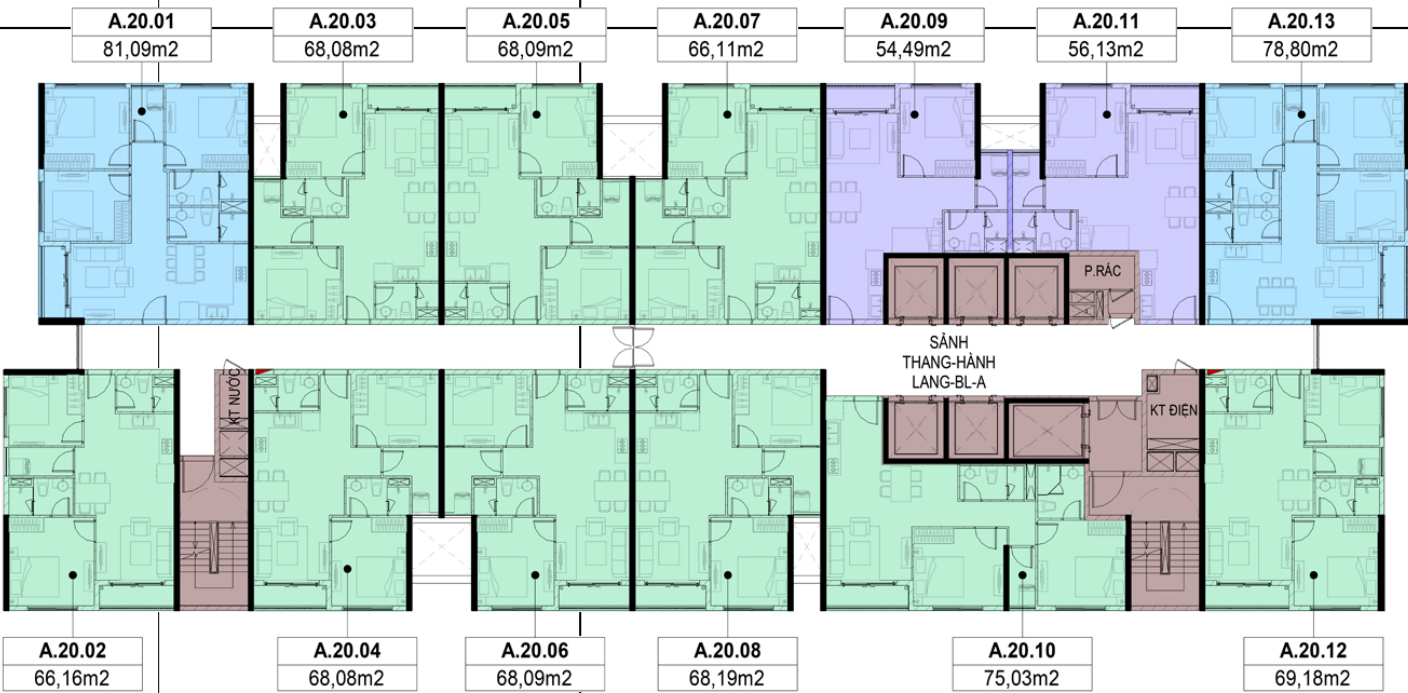

- TYPE A** | CĂN HỘ 1 PHÒNG NGỦ
- TYPE B** | CĂN HỘ 2 PHÒNG NGỦ
- TYPE C** | CĂN HỘ 3 PHÒNG NGỦ

*Hình ảnh và thông tin chỉ mang tính chất minh họa.
Thông tin chính thức sẽ căn cứ trên hợp đồng